Наименование и адрес	Заказчика	ПАО "ДНЕПРОВСКИЙ МЕТКОМБИНАТ им. Ф. Э. Дзержинского"
	Проектной организации	ООО "ТИПРОМЕЗ" г. Мариуполь, пр. Ленина, 68
	Объекта	
Реквизиты заказчика	Платежные	
	Отгрузочные	

Мощность 2КТПБМ		630/6/0,4
Трансформатор силовой	Тип, мощность, кВА	ТМ-630
	Напряжение 6/0,4 или 10/0,4кВ	6/0,4
	Схема и группа соединения: Масляный	Y/Yн-0 или Д/Y-11
	Схема и группа соединения: Сухой	Д/Y-11
Установка подстанции	Однотрансформаторная левого или правого исполнения	—
	Двухтрансформаторная однорядная или двухрядная	см. п. 2 т.т.
Тип вводного устройства высокого напряжения		ШВВ-2РУ кабельный ввод
Количество подстанций		одна
Климатическое исполнение		У1
Освещение помещения КТПБМ		да
Отопление		да
Вентиляция		да
Лестницы		да
Цвет здания (по умолчанию серый)		—
Специальные требования		IP 54

Номера ячеек выключателей			1	2	7 / 6	10	14 / 13	17		
				3	5 / 4	9 / 8	12 / 11	16 / 15		
Тип шкафа	ШВВ-2РУЗ	ТМ-630	ШНВ-12У3		ШНЛ-23У3	ШНС-12У3	ШНЛ-23У3	ШНВ-12У3	ТМ-630	ШВВ-2РУЗ
Номер шкафа			1		2	3	4	5		

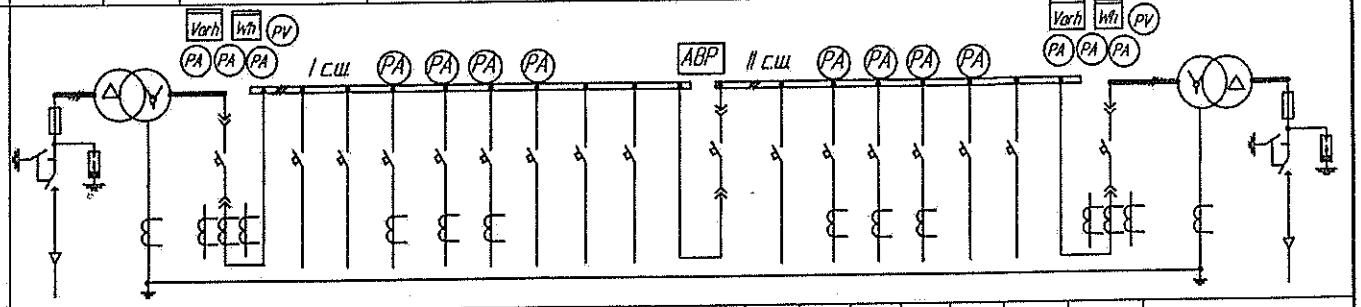

Номера ячеек выключателей		1	2	3	4	5	6	7	8	9	10	11	12	13	14	15	16	17	
Автоматический выключатель	Ном. ток, А	1500	630	630	630	630	630	630	630	630	630	630	630	630	630	630	630	1500	
	Ток расц., А	1500	250	100	200	400	320	200	250	200	500	400	400	320	250	100	200	1500	
Измерительные приборы	Тр-р тока .../5А	1500			200	400	300						400	400	300			1500	
	Амперметр .../5А	1500			200	400	300						400	400	300			1500	
	Вольтметр	1500																1500	

1. КТПБМНУ 2х630 кВт наружной установки блочно-модульного типа с кабельными вводами на низкое 0,4кВ и среднее напряжение 6кВ, со степенью защиты IP54.
   КТПБМ представляет собой один или несколько блок-модулей, установленных на фундамент, с полностью смонтированными в пределах блока электрическими соединениями.

2. По условиям генплана размеры подстанции не должны превышать 15000(Ш) х 10000(Г).
3. Уставки автоматов и их количество будут уточняться после получения окончательных данных по оборудованию.
4. Счетчик учета электроэнергии типа Евро-А/ЬФА ЕА 10RALX-Р3-В-N-3.
5. Секционный выключатель должен иметь АВР.

Снятие копии и применение настоящего чертежа на территории Украины и других стран без согласия ООО "ТИПРОМЕЗ" не разрешается.

Изм	Кол.	Лист	№ док.	Подпись	Дата
Нач. отд.		Скосырев			06.12
Гл. спец.		Ханат			06.12
Пров.		Ханат			06.12
Разраб.		Еремеева			06.12
Н. контр.		Кириченко			06.12

Г 6795-25-ЭП1.ЛО

ПАО "ДНЕПРОВСКИЙ МЕТКОМБИНАТ им. Ф. Э. ДЗЕРЖИНСКОГО"

Реконструкция доменного цеха с сооружением комплекса по подготовке и вдуванию пылеугольного топлива в ДП ПАО "ДМК" Подстанция узла входного контроля

Стадия	Лист	Листов
		1

Лист опросный для заказа комплектной трансформаторной подстанции блочного типа 2КТПБМ-630/6/0,4 кВ

ООО "ТИПРОМЕЗ" ЭТО

Инв. № подл. | Подп. и дата | Взам. инв. №