036-22722

Ra 3,2 (√)

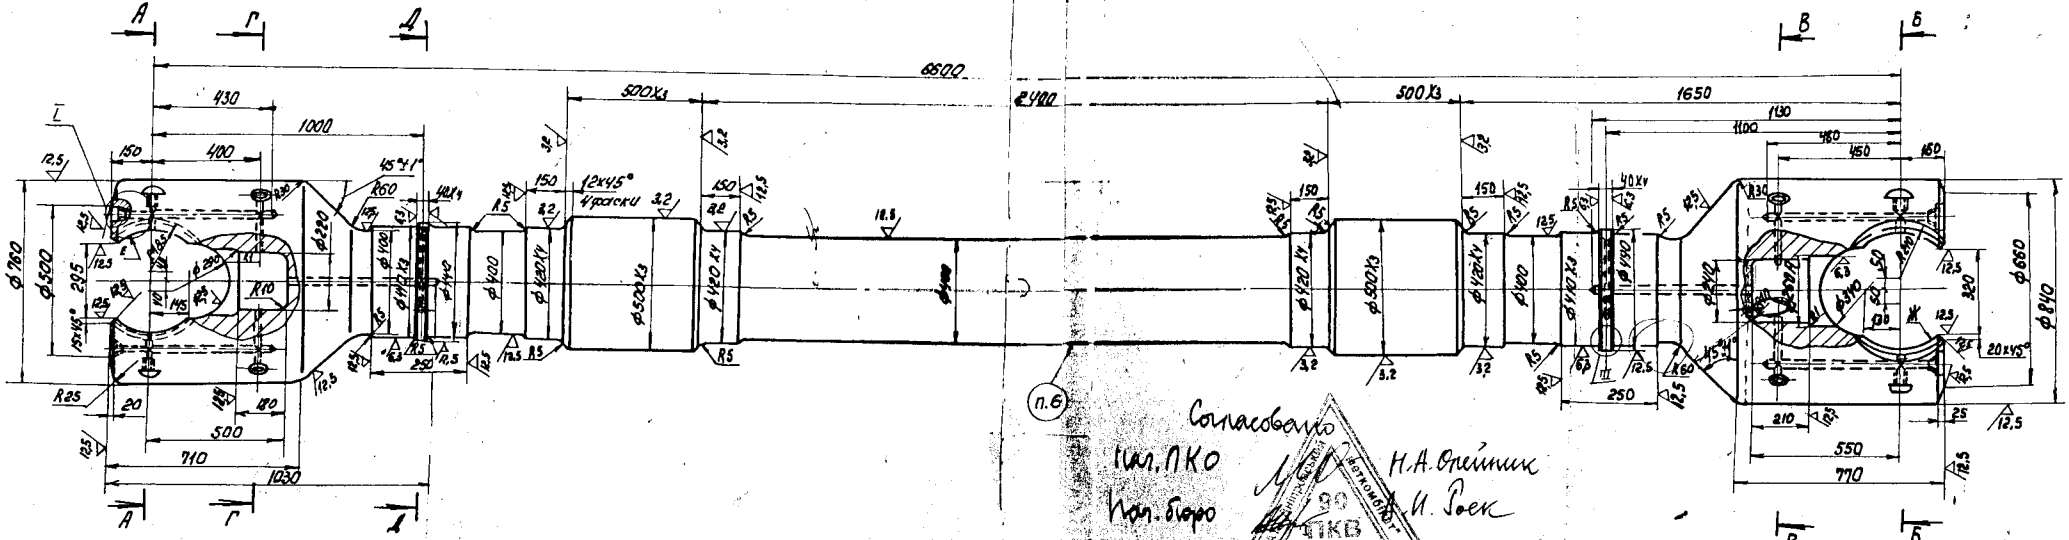

Г-Г

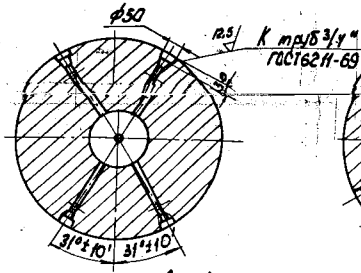

Д-Д М1:5 2 места

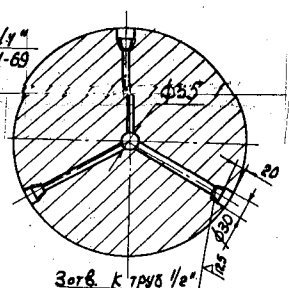

В-Е

II М1:2 8 мест

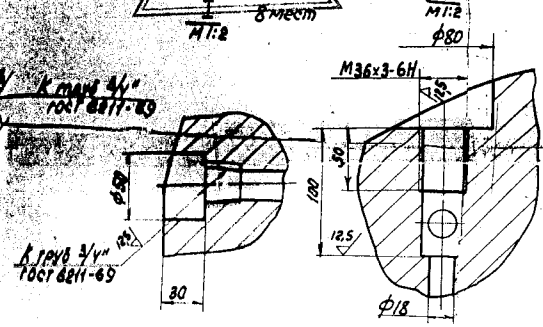

III М1:2

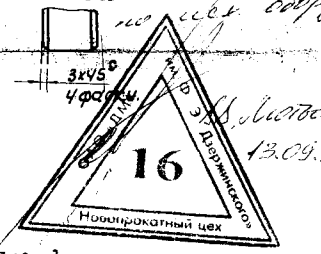

Годен к пр-ву
6.2011г-20[illegible]
Замеч. нет, после обр. [illegible]
З. Листвей
13.09.11г

I М1:2 8 мест

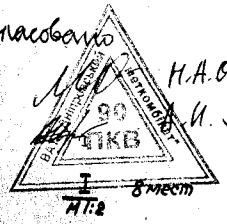

Согласовано
Гл. инж. ПКО
Нач. бюро
Н.А. Опейник
И. Роек

А-А М1:5

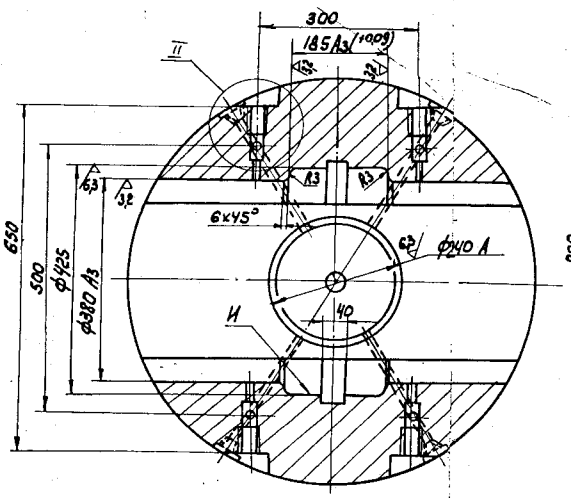

Б-Б М1:5

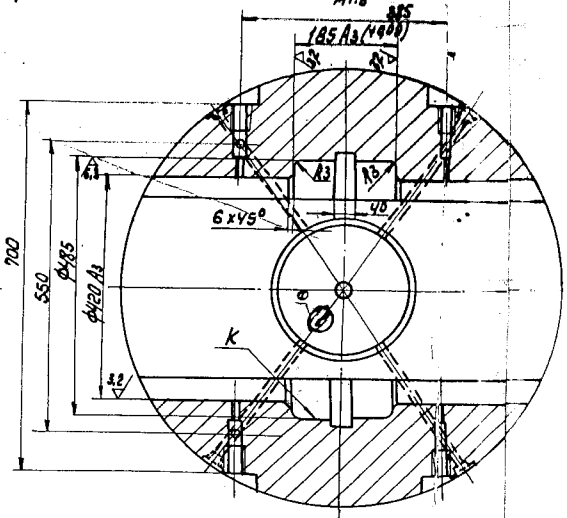

Годен к производству
Замеч. нет, по тех. обр.
В.В. Листвей

Места строповки

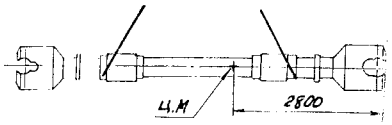

1. Гр V - КП 50 - $\sigma_в \geq 67$ - $\delta_5 \geq 11$ - $\psi \geq 30$ - $a_к \geq 4$ ГОСТ 8479-70.
2. Неуказанные предельные отклонения размеров: отв. A_7, валов B_7, остальных CN_7.
3. Непараллельность оси отв. Е относительно оси отв. Ж не более 0,1мм, перекос осей не более 0,25мм.
4. Неперпендикулярность осей отв. Е и Ж относительно оси шпинделя не более 0,2 мм.
3. Покрытие - грунтовка ГФ-021 красно-коричневая ТУ6-10 16.42-77, XII, (27м²).
6. Маркировать по ТУ 18.43-76

Цех	Новопрокатный, ТЭС	Объект	Клеть «900»	
Сверил	Чайдаченко			
Н. бюро	Козулин		036-22722	
			1-202350	
Шпиндель		Лит	Масса	М-б
		И	10735	1:10
		Лист	Листов	
Сталь 40Кнгма ГОСТ 4543-71		НКМЗ		